


PLANTA BAJA

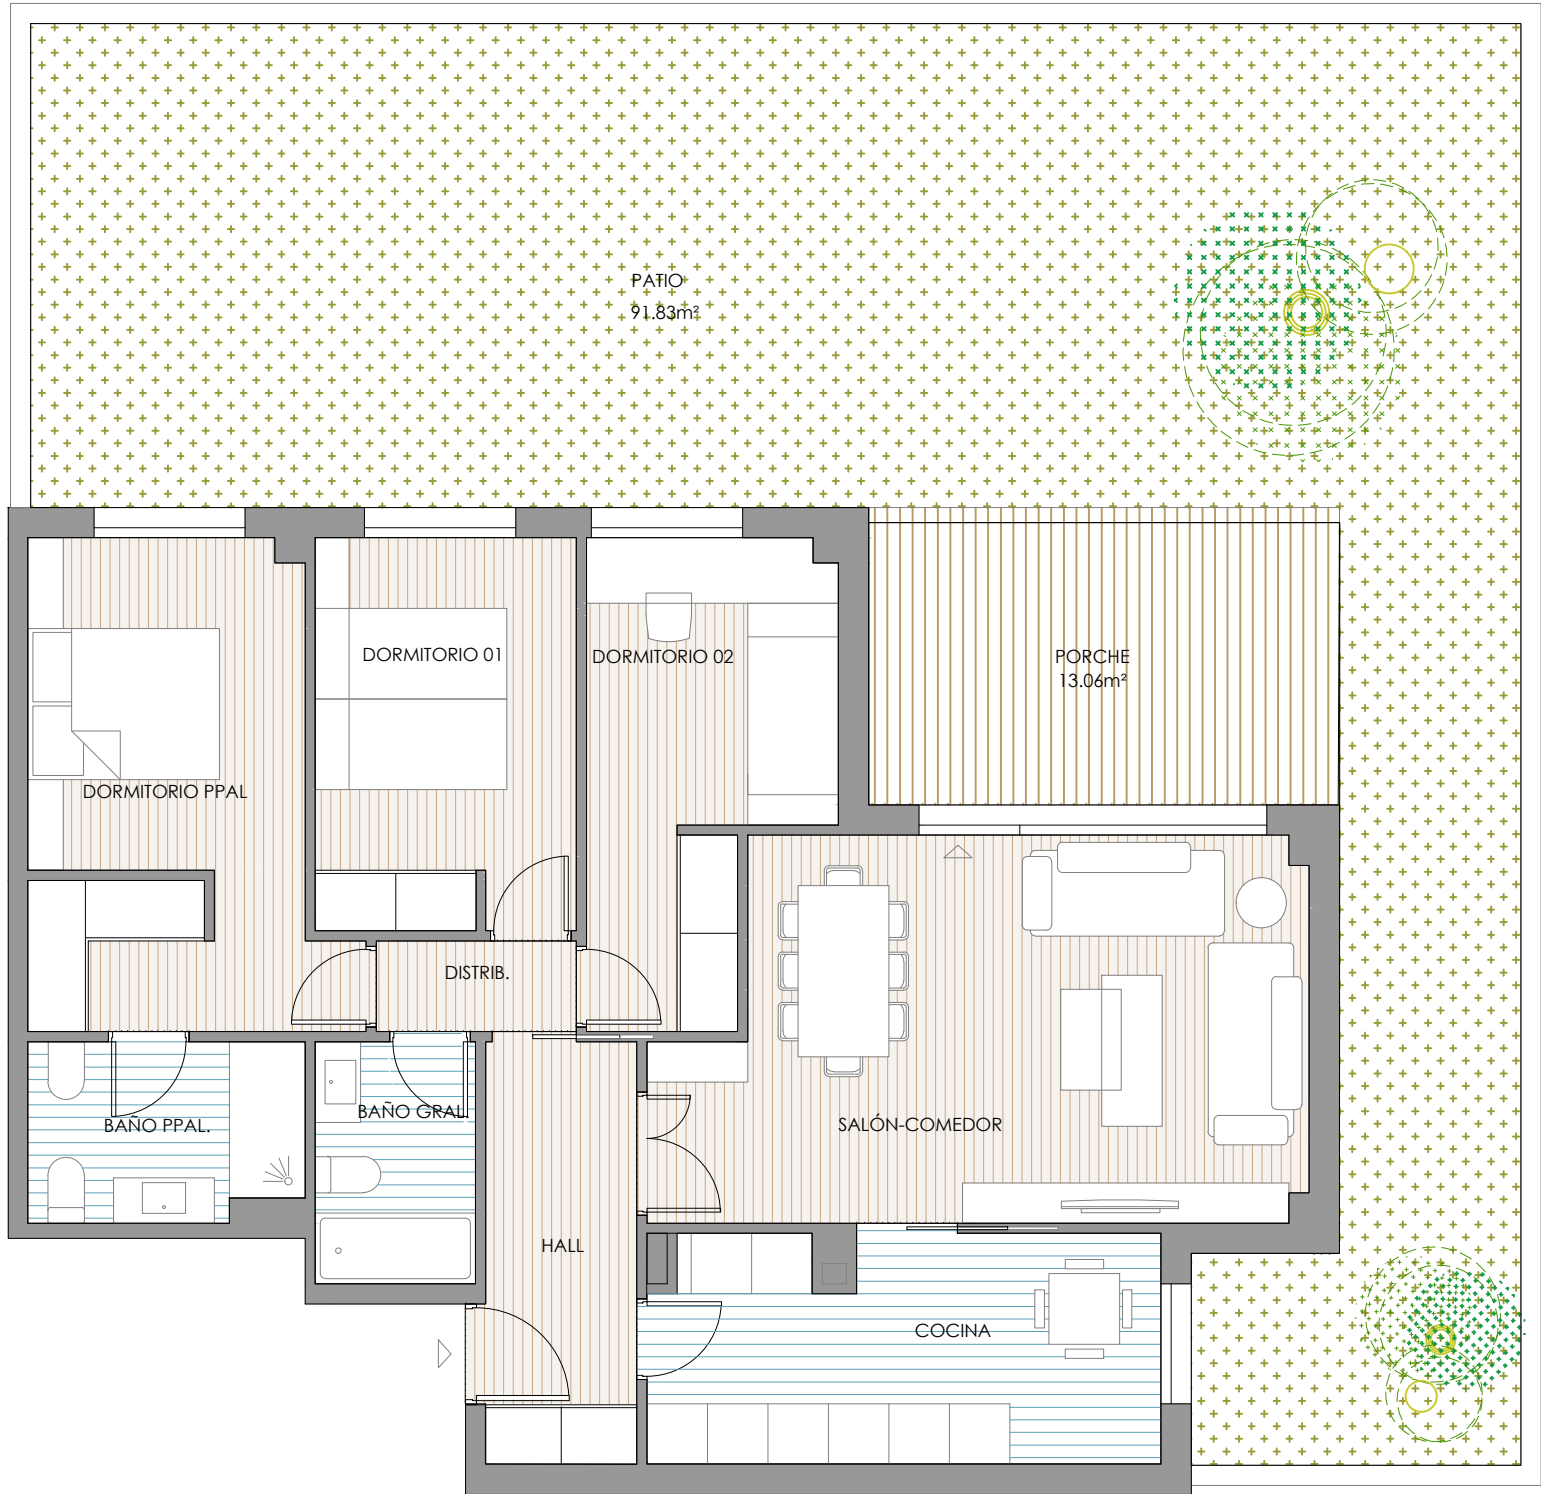

Nº VIVIENDAS: 6 Unidades

VIVIENDA TIPO 03 3D	SUP.UTIL
Hall	6,57 m²
Salon-Comedor	23,25 m²
Cocina	11,60 m²
Distribuidor	1,79 m²
Dormitorio Principal	13,78 m²
Dormitorio 01	10,13 m²
Dormitorio 02	10,16 m²
Baño Principal	4,84 m²
Baño General	3,90 m²
MUROS Y TABIQUES	-----
TOTAL SUP.INTERIOR	86,02 m2
SUPERFICIE EXTERIOR	
Terraza / Patio Uso y Disfrute (*)	Variable
TOTAL SUPERFICIE UTIL COMPUTABLE	86,02 m²
TOTAL SUP. CONSTRUIDA CON COMUNES	109,82 m²

(*)SUPERFICIE REFLEJADA EN PLANO



CONJUNTO RESIDENCIAL DE 50 VIVIENDAS VPPB, GARAJE, TRASTEROS Y PISCINA. Avenida de Cristóbal Colón nº6. Parcela 18.3 del Sector SUP-4
Las Adelfillas. Colmenar Viejo, Madrid .

NOTA: Los datos aquí contenidos están sujetos a posibles modificaciones consecuencia de exigencias comerciales, jurídicas o técnicas. La marca y modelo concretos de cada producto se hacen constar a efectos orientativos, por lo que los productos mencionados podrán ser sustituidos por otros de calidad equivalente de concurrir exigencias comerciales (incluidas de distribución de productos), jurídicas o técnicas que así lo aconsejen.

septiembre, 2024